




Aanzicht voorgevel


Aanzicht linker zijgevel

Aanzicht achtergevel


Aanzicht rechter zijgevel

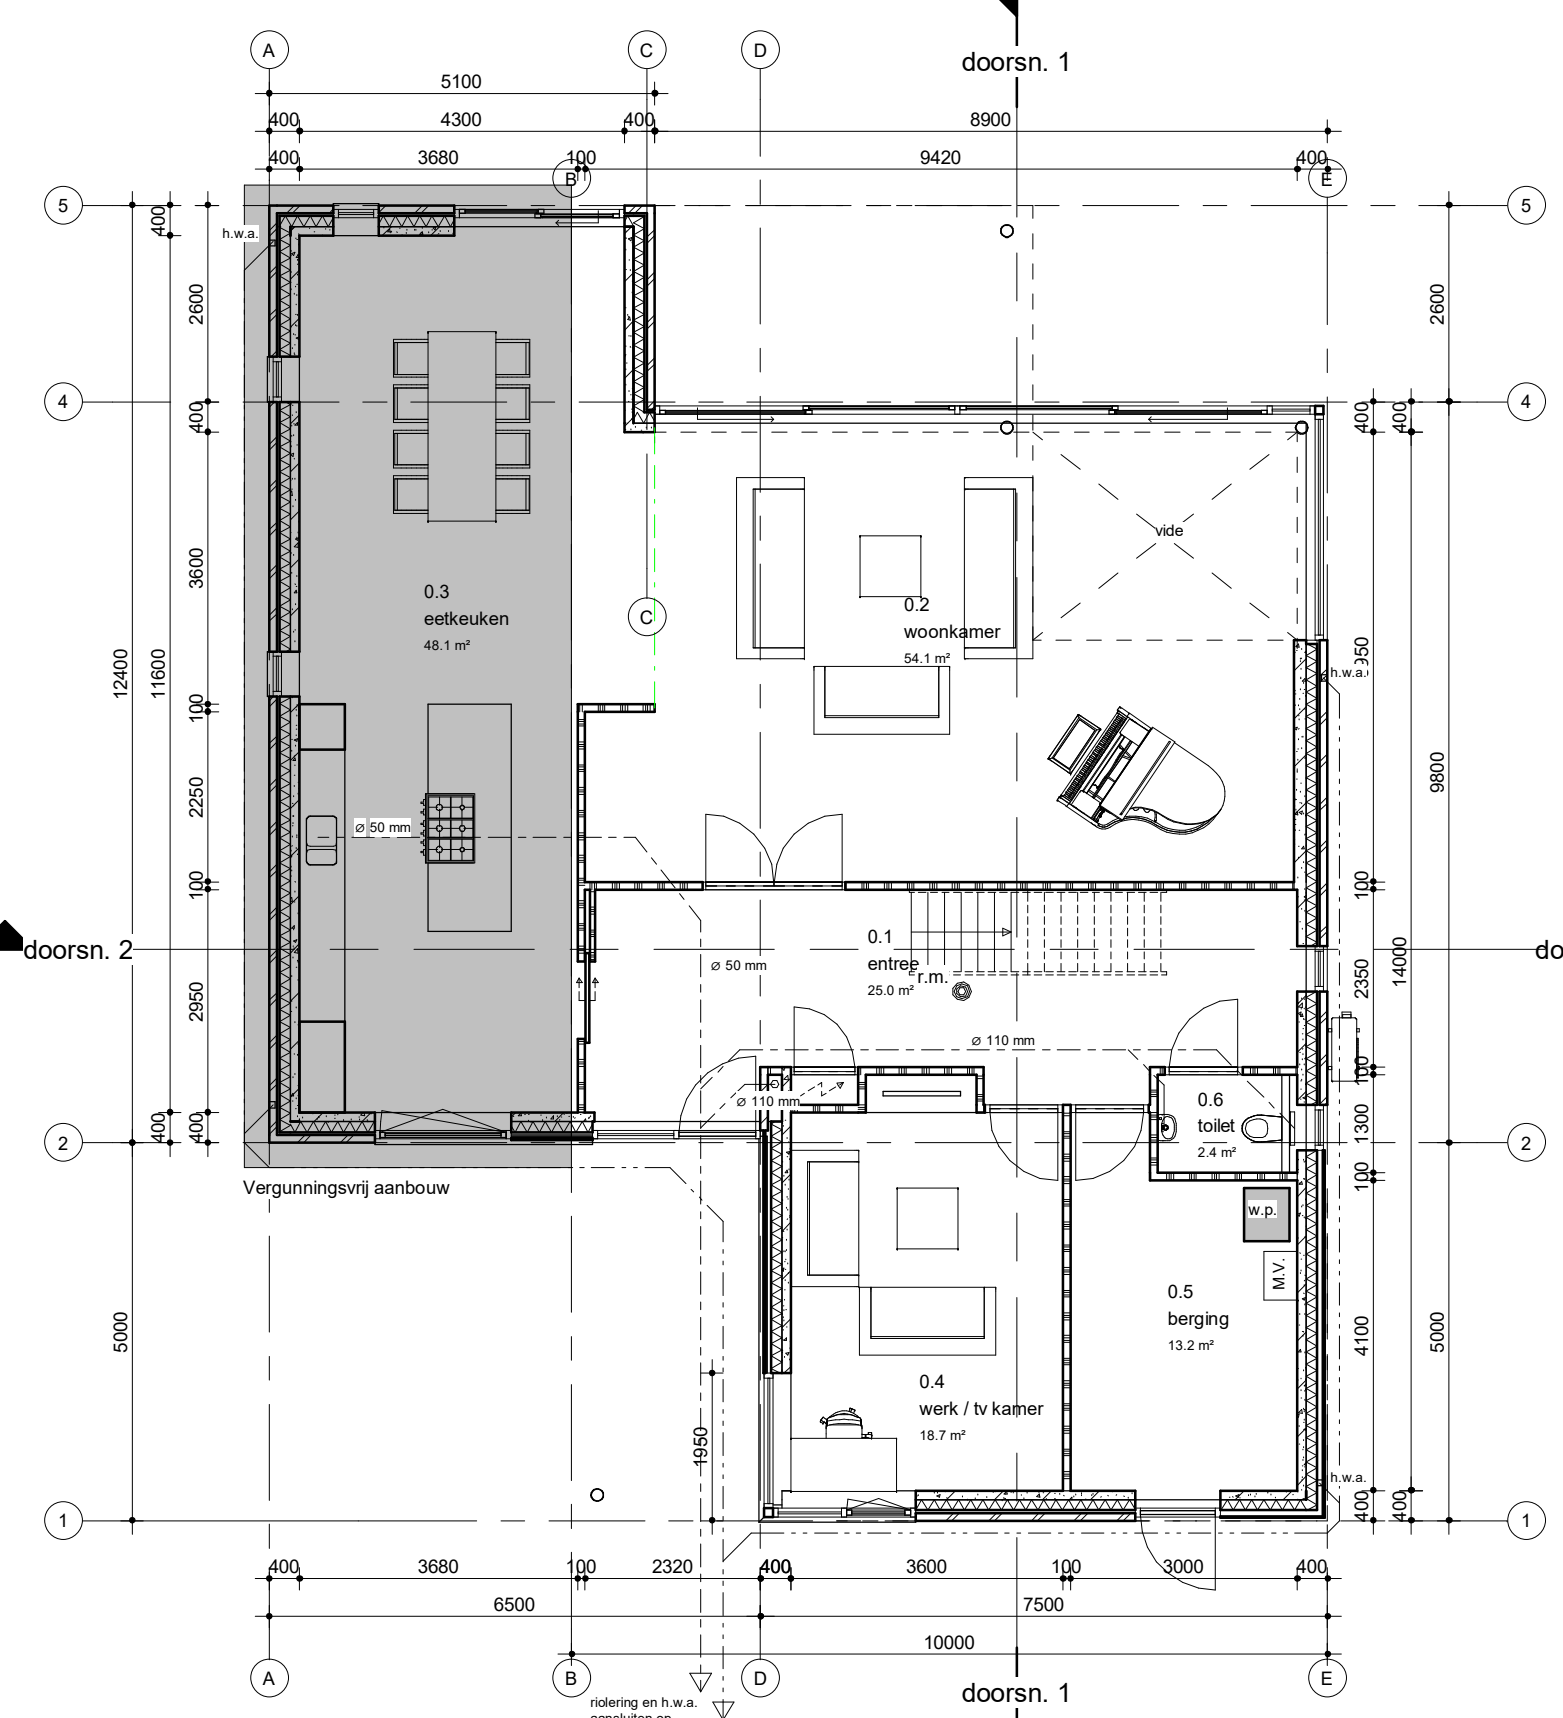


Plattegrond begane grond

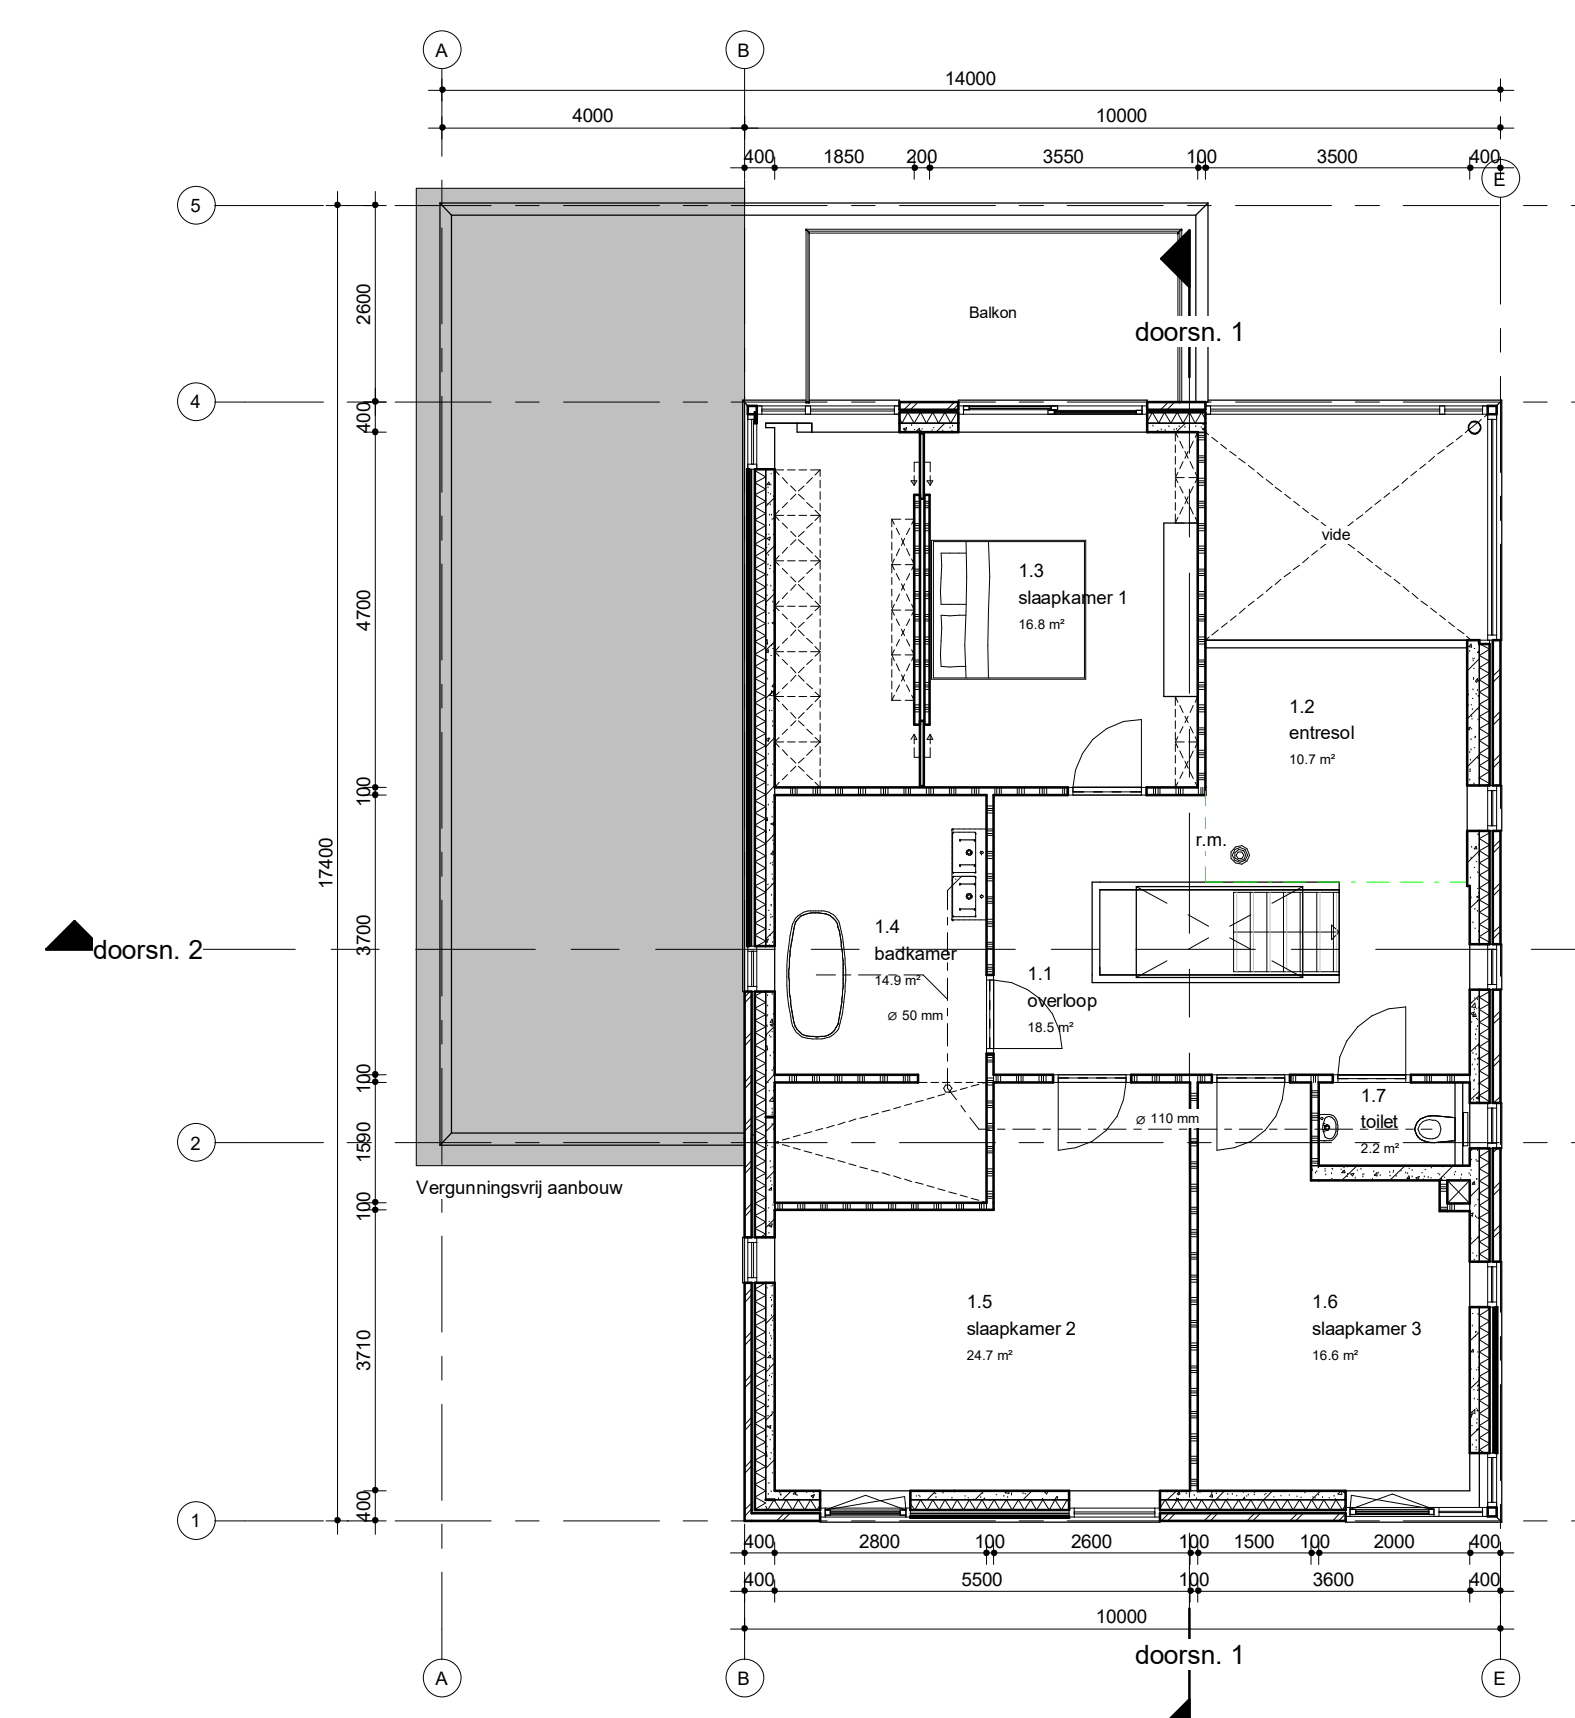


Plattegrond eerste verdieping

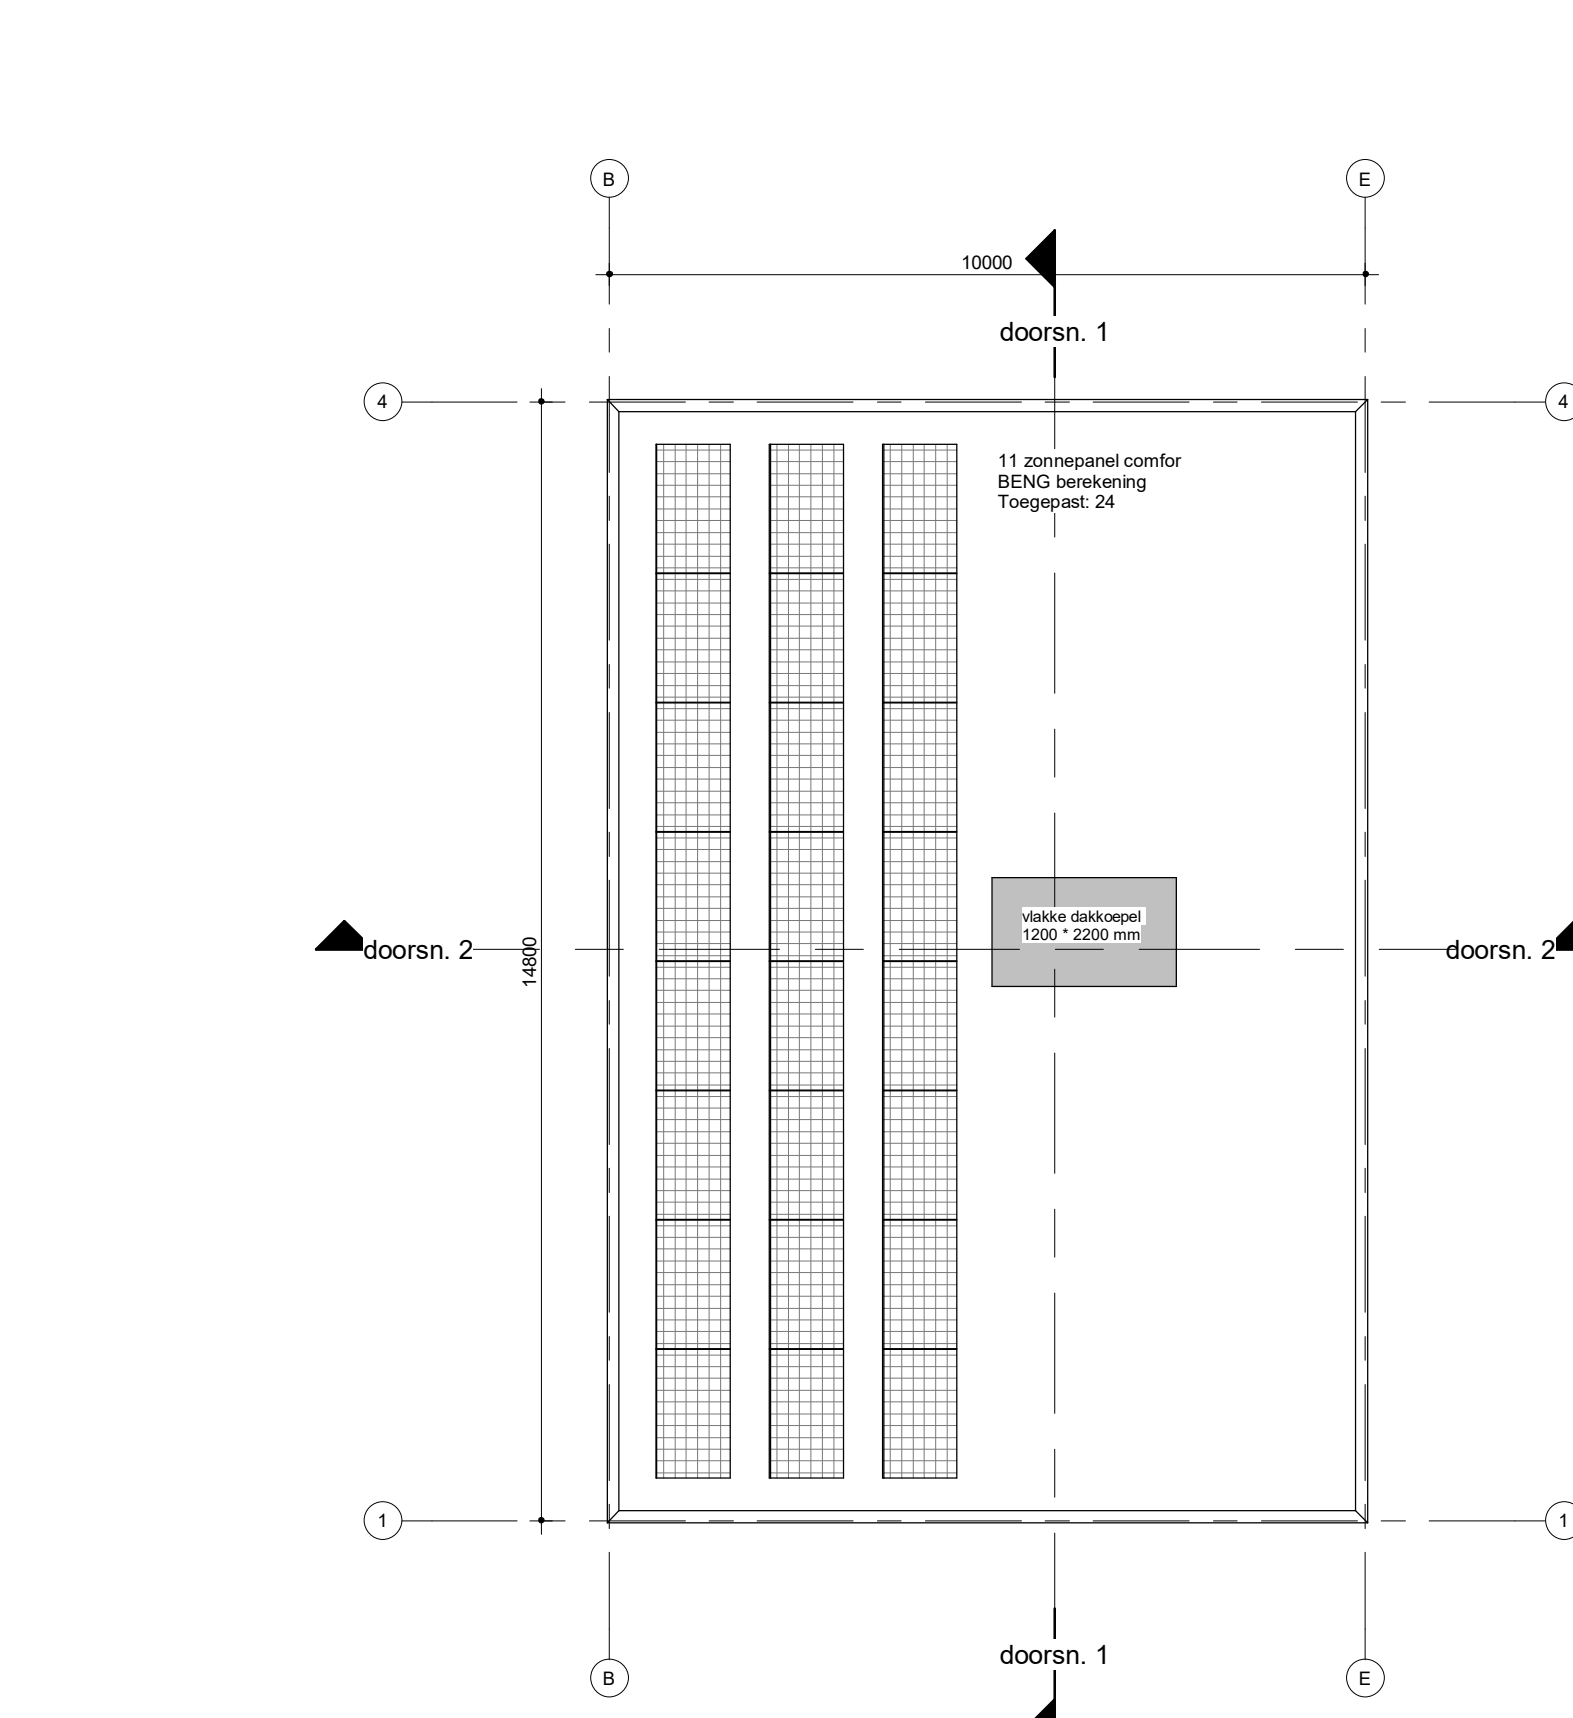

Plattegrond dak

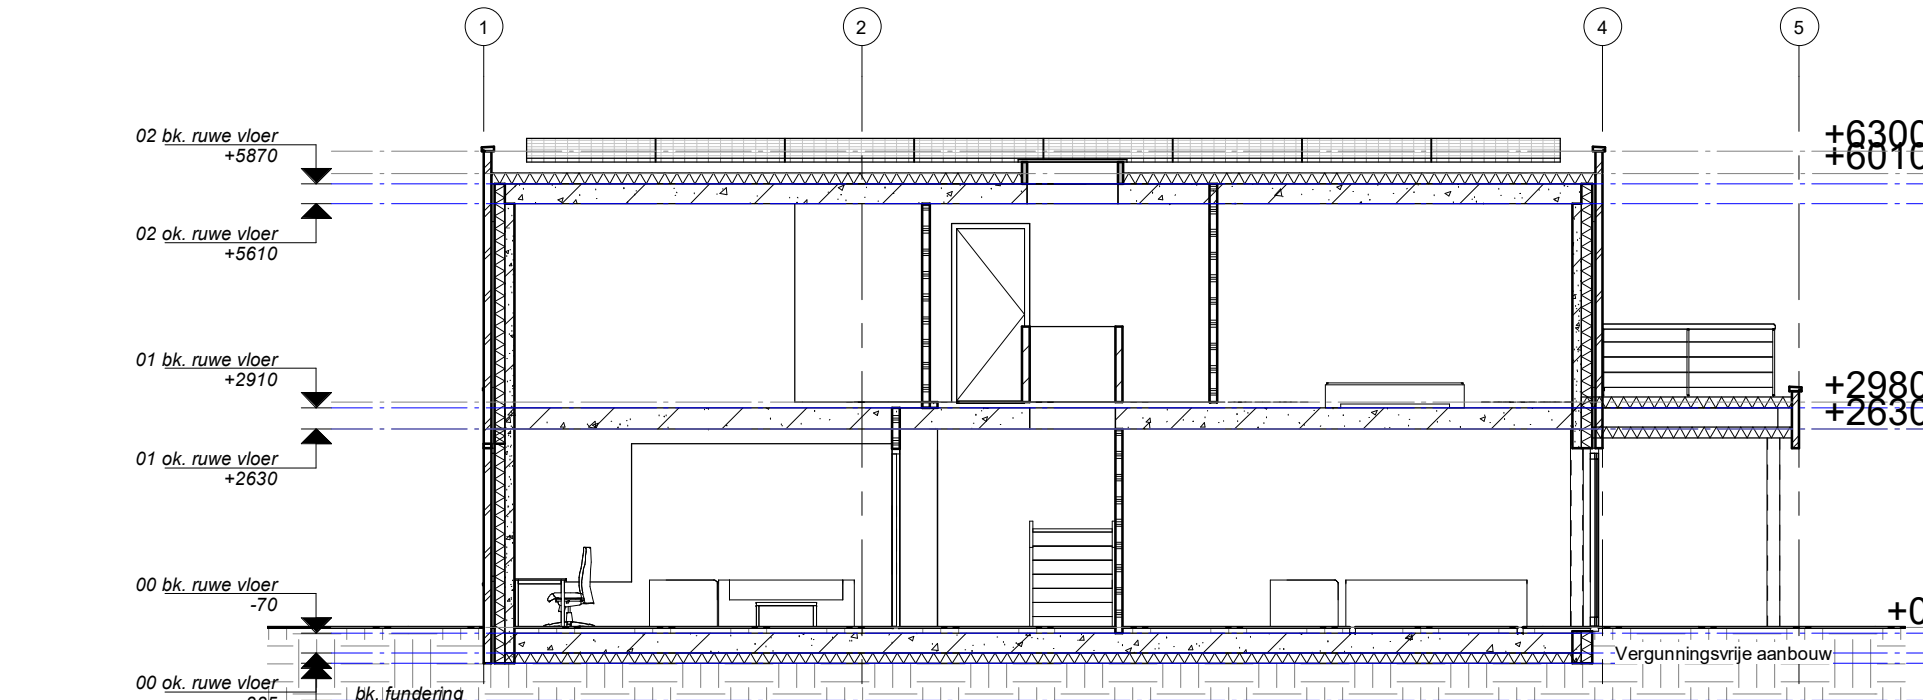

Doorsnede A-A

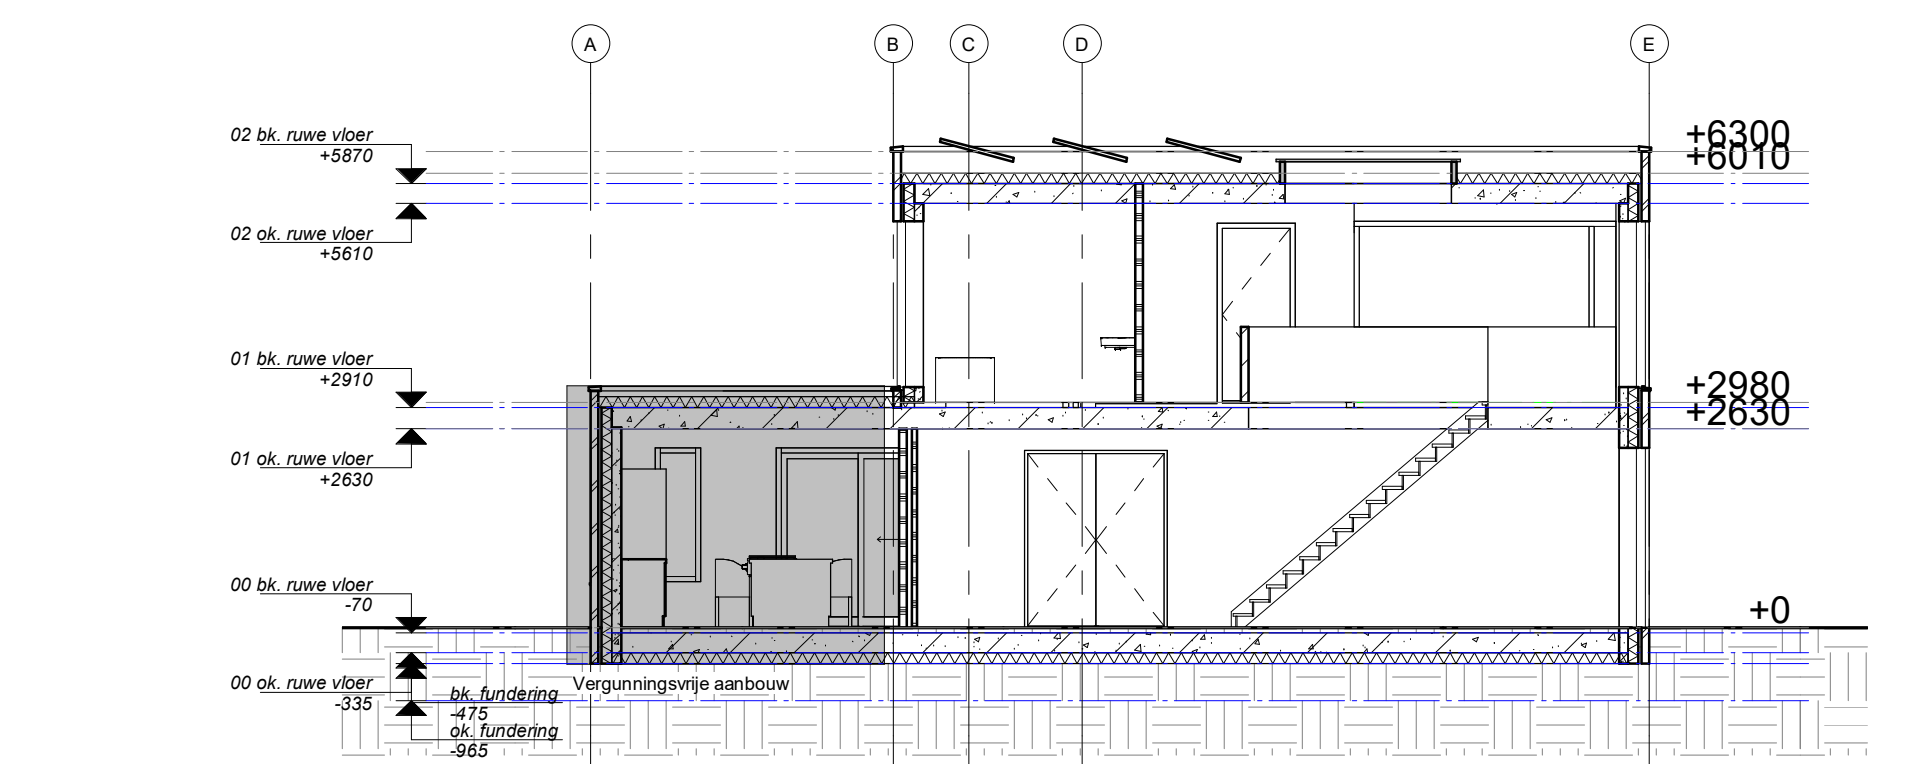

Doorsnede B-B



Situatie
schaal 1:500
Korte bergweg Zeist
(tussen 8a en 8b)



Renvooi

Bouwkundig
 Metingen en constructie volgens eisen bouwbesluit 2012
 150mm perke beton
 150mm isolatie met vocht- en warmte (R= 1,2m²/W)
 150mm bitu schiedekoppeling
 150mm bitu schiedekoppeling
 150mm bitu schiedekoppeling

Installatie
 WVP: Wasmachine volgens BENG bestemming
 MV: Mechanische ventilatie volgens eisen bouwbesluit
 WVP: Wasmachine volgens BENG bestemming
 MV: Mechanische ventilatie volgens eisen bouwbesluit

Algemeen
 De afbeelding toont de afmetingen van de bouwplannen en de afmetingen van de bouwplannen. De afmetingen van de bouwplannen zijn in millimeter (mm) aangegeven. 

Gevelwerk
 De gevelwerk is vervaardigd uit baksteen met een dikte van 100 mm. 

Bouwbesluit
 De afbeelding toont de afmetingen van de bouwplannen en de afmetingen van de bouwplannen. De afmetingen van de bouwplannen zijn in millimeter (mm) aangegeven. 

Bouwdeel:	Materiaal:	Kleur:	Opmerking:
terasram:	luxe baksteen	mbi antrac	
gevels:	luxe baksteen	mbi antrac	
wandlagen:	kunststeen	zwart	
rollagen:	n.v.t.	n.v.t.	
houten gevels:	Frake	vergrist	
boelboord:	n.v.t.	n.v.t.	
dakbedekking:	EPDM	zwart - grijs	
kozijn:	Aluminium	RAL 7021	
draaiende delen:	Aluminium	RAL 7021	
glas:	HR++	blank	

Wijk:	Projectadres:	Project nr:	Getekend:
0	Korte Bergweg Zeist	2143	
0	Project	Formaat	A1
0	Omschrijving	Schaal	1:100
0		Status	DO Wp.
0		Tekening nr	DO-01