



3D impressie snede

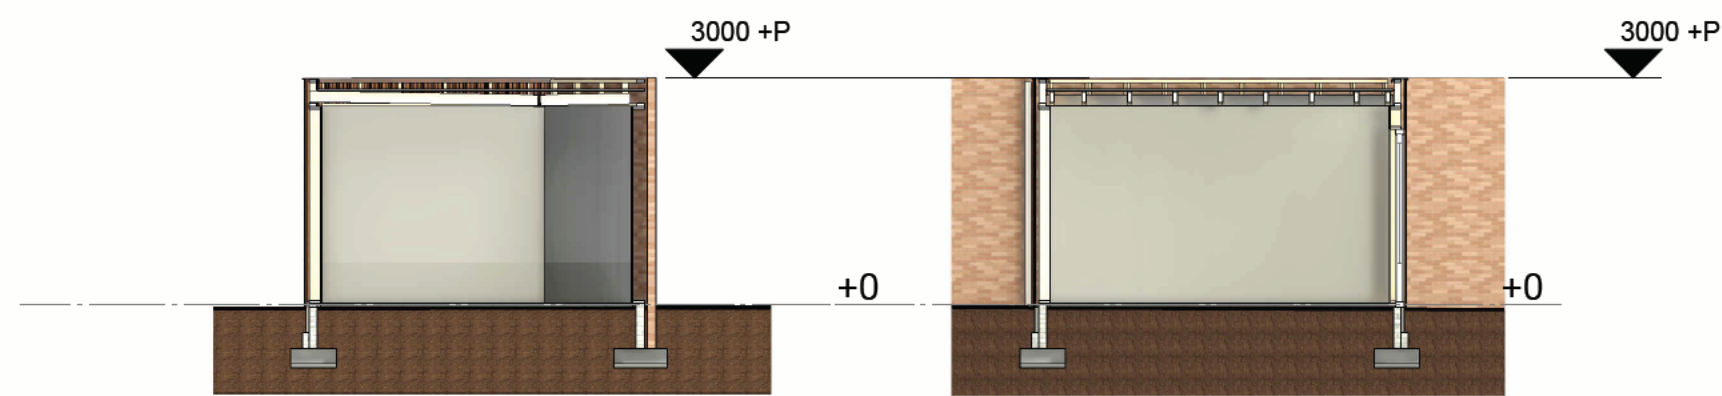


doorsnede A


doorsnede B

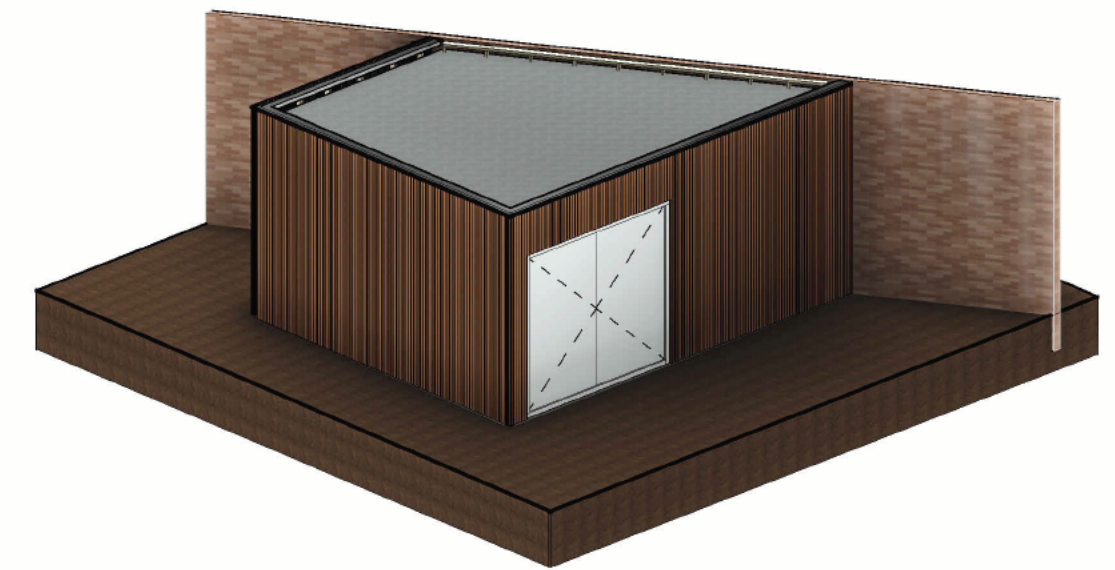


3D impressie

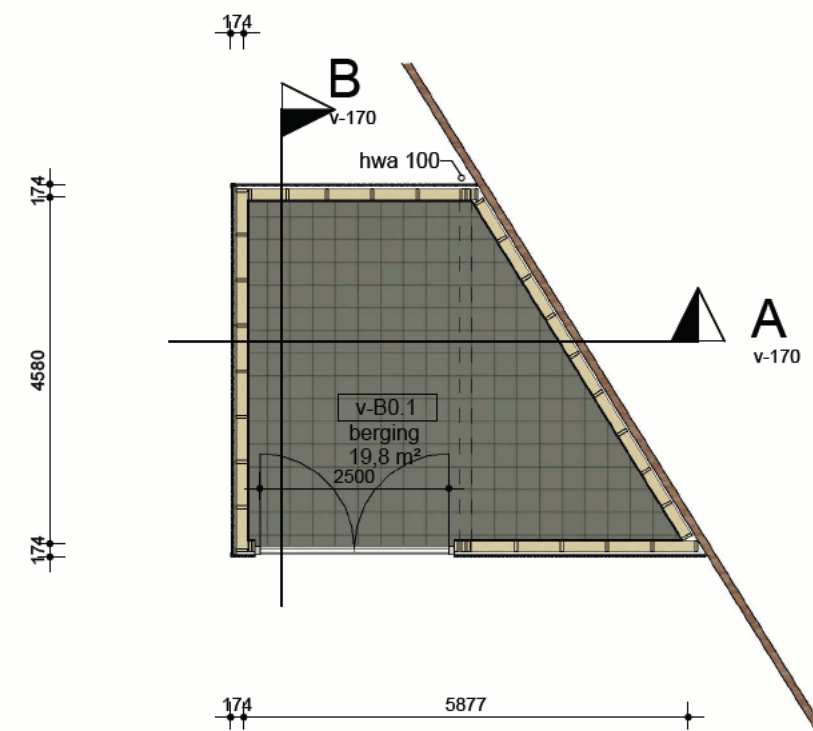

begane grond

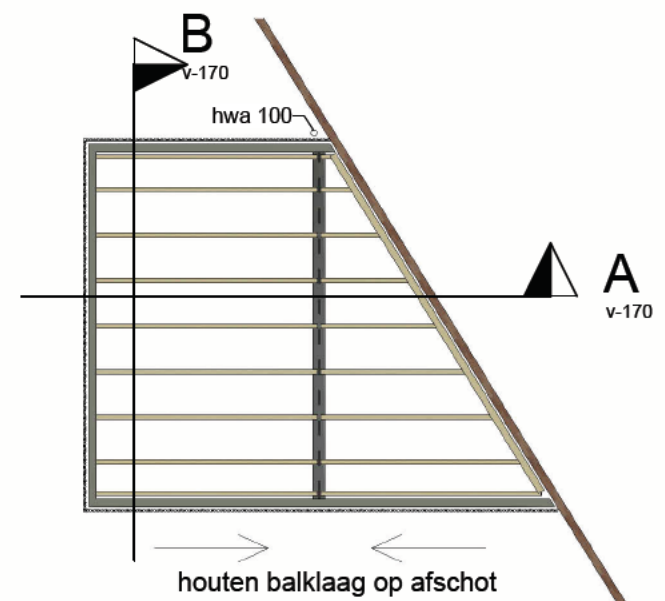

constructie

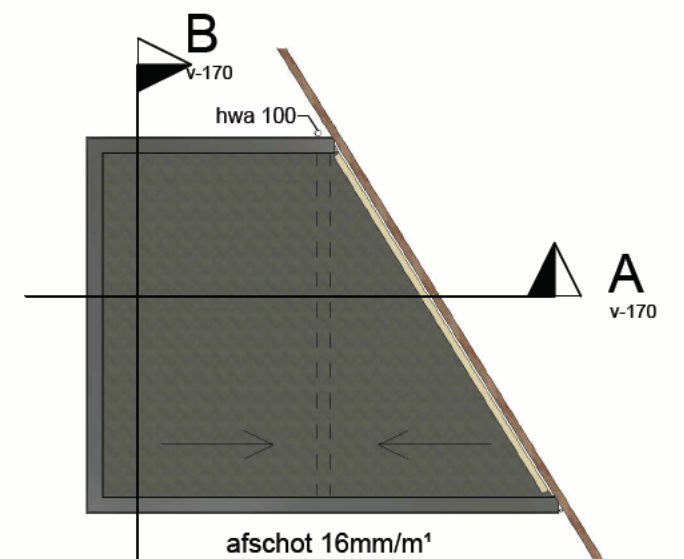

dakoverzicht

wijziging datum omschrijving wijziging
 gewijzigd door

definitief
 omgevingsvergunning

opdrachtgever Gemeente Zeist	5.1.2.e architecten
project Hofje van Zeist	5.1.2.e tekenaar
omschrijving berging volksgebouw volksgebouw	5.1.2.e projectleider
projectfase Definitief Ontwerp	A2 formaat
	09-12-2022 datum
	1:100 schaal
	49281100 kenmerk
	v-170 bladnummer

bureau bos
 architecten + ingenieurs + adviseurs

architecten Amaliaaan 27 - 3743 KE Baarn | Postadres Postbus 636 - 3740 AP Baarn
 T 035 - 5.1.2.e. W00 | F 035 - 5.1.2.e. | E info@bureaubos.nl | www.bureaubos.nl

